

ΕΦΗΜΕΡΙΣ ΤΗΣ ΚΥΒΕΡΝΗΣΕΩΣ
ΤΗΣ ΕΛΛΗΝΙΚΗΣ ΔΗΜΟΚΡΑΤΙΑΣ

ΕΝ ΑΘΗΝΑΙΣ ΤΗ; 14 ΔΕΚΕΜΒΡΙΟΥ 1981	ΤΕΥΧΟΣ ΤΕΤΑΡΤΟΝ	ΑΡΙΘΜΟΣ ΦΥΛΛΟΥ 734

ΠΕΡΙΕΧΟΜΕΝΑ

ΑΠΑΛΛΟΤΡΙΩΣΕΙΣ
ΑΠΟΦΑΣΕΙΣ

ΠΟΛΕΟΔΟΜΙΑ
ΑΠΟΦΑΣΕΙΣ

ΑΠΑΛΛΟΤΡΙΩΣΕΙΣ
ΑΠΟΦΑΣΕΙΣ

Ἀριθ. 46898 (1)

Κήρυξη ἀναδασωτέας ἐκτάσεως 14.500 στρεμμάτων σὲ περιοχὲς τῶν Κοινοτήτων Χανιώτης Πευκοχωρίου Ἁγίας Παρασκευῆς καὶ Νέας Σκιώνης Κασσάνδρας Χαλκιδικῆς.

Ο ΝΟΜΑΡΧΗΣ ΧΑΛΚΙΔΙΚΗΣ

Ἔχοντας ὑπόψη :

1. Τὶς διατάξεις περὶ Διοικητικῆς Ἀποκεντρώσεως.
2. Τὶς διατάξεις τοῦ Ν. 998/79 «περὶ προστασίας δασῶν κ.τ.λ» καὶ συγκεκριμένα τοῦ ἄρθρου 41 (παρ. 1) καὶ τοῦ ἄρθρου 38 (παρ. 1).
3. Τὶς ΕΔΤΓ 160.417/1180/8.7.80 καὶ 182.447/3049/24.9.1980.
4. Τὶς 1666/16.7.81 καὶ 1935/14.8.81 προτάσεις τοῦ Δασάρχη Κασσάνδρας περὶ κηρύξεως ἀναδασωτέας τῆς ἀναφερομένης στὸ θέμα ἐκτάσεως, στὴν ὁποία περιλαμβάνει καὶ ἡ ἔκταση τῶν 31,114 στρεμμάτων τῆς θέσεως Ἁγίου Ἀθανασίου Κοινότ. Ἁγίας Παρασκευῆς, περὶ τῆς ὁποίας ἡ ἀναφορὰ τοῦ 1666/16.7.81.
5. Τὴν 4/17.9.81 ὁμόφωνη γνωμοδότηση τοῦ Νομαρχιακοῦ Συμβουλίου Δασῶν, μὲ τὴν ὁποία προτείνεται ἡ μὴ ξεχωριστὴ κήρυξη ἀναδασωτέας τῆς ἐκτάσεως τῶν 31,114 στρεμ. τῆς θέσεως Ἁγίου Ἀθανασίου, δεδομένου ὅτι αὐτὴ περιλαμβάνεται στὴν μείζονα ἐν θέματι ἔκταση γιὰ τὴν ὁποία ὁμόφωνα προτείνεται ἡ κήρυξη της ὡς ἀναδασωτέας, ἀποφασίζουμε :

Κηρύσσουμε ἀναδασωτέα μὲ σκοπὸ τὴν ἀναδημιουργία τοῦ δασικοῦ τοπίου ποὺ καταστράφηκε ἀπὸ τὶς πυρκαγιὲς τῆς 21.7.1981 καὶ 28.7.1981 συνολικὴ ἔκταση 14.500 περίπου στρεμμάτων, ποὺ βρίσκεται στὴν περιοχὴ τῶν Κοινοτήτων Χανιώτης, Πευκοχωρίου, Ἁγίας Παρασκευῆς καὶ Νέας Σκιώνης Κασσάνδρας Χαλκιδικῆς καὶ προσδιορίζεται ἀπὸ τὰ στοιχεῖα ποὺ ἀναφέρονται στὴν ἀπὸ 14.8.81 ἔκθεση γνωματεύσεως τοῦ Δασάρχη Κασσάνδρας ὅπως φαίνεται στὸ ἐπισυναπτόμενο διάγραμμα τὸ ὁποῖο ἀποτελεῖ ἀναπόσπαστο μέρος τῆς ἀποφάσεώς μας αὐτῆς καὶ ἔχει περιμετρικὴ ὁριογραμμὴ τὴν ἀκόλουθη :

ΑΝΑΤΟΛΙΚΑ Ἀρχίζει ἀπὸ τὸ σημεῖο Α (περιοχὴ Φαρφάρα Βοδίνες) καὶ προχωρεῖ πρὸς Βορρᾶν στὰ σημεῖα Β, Γ, Δ, «Κάμπος». Στὴ συνέχεια προχωρεῖ πρὸς δυσμὰς στὴ θέση Πηγάδι» καὶ σημεῖα Ε, Ζ, Ζ1, Ζ2, Ζ3, Ζ4, Ζ5 (Ἐγγὺς Παναγίας) Η, Θ, Ι, Κ, Κ1, Κ2 (πλησίον φρεατίου δικτύου νεροῦ) ὁπόθεν ὁδεύει καὶ πάλιν πρὸς Βορρᾶν διέρχεται δυτικὰ τῆς «Δεξαμενῆς» καὶ στὴ συνέχεια στὸ σημεῖο Λ. Μύλος Τζίμ καὶ ἀπὸ ἐκεῖ πρὸς Βορρᾶν στὸ σημεῖο Μ (Λεύκια).

ΒΟΡΕΙΑ : Ἀπὸ σημεῖο Μ (Λεύκια) προχωρεῖ στὸ σημεῖο Ν καὶ Ξ (Τσικάρι) Ξ1 (Παληόσπιτα) Ο, Ο1, Ο2 (Ἁγ. Κωνσταντῖνος) Π.

ΔΥΤΙΚΑ : Ἀρχίζει ἀπὸ τὸ σημεῖο Π καὶ προχωρεῖ πρὸς Νότον στὰ σημεῖα Π1 Π2 Π3 Ρ (Παλ. Χανιώτη), Σ (Ράχη Δασκάλου) Τ Τ1, (δυτικὰ θέσεως Δράκου Καλύβα Υ, Υ1, (Ἁγ. Τριάδα) Υ2, Φ, Χ, Χ1, Χ2 (Μαραγκέϊκα) Ψ, Ψ1, Ψ2 Ω (Ἀνατολικὰ Παναγίας).

ΝΟΤΙΑ : Ἀρχίζει ἀπὸ τὸ σημεῖο Ω ἐπὶ τῆς Ἐθνικῆς ὁδοῦ Παλιούρι Ν. Σκιώνη (ἀσφαλτόδρομος τοῦ κυκλώματος Κασσάνδρας) καὶ προχωρεῖ κατὰ μῆκος τοῦ ἀσφαλτοδρόμου μέχρι τὸ σημεῖο βορειοανατολικὰ τῶν Λουτρῶν Ἁγ. Νικολάου ἀπὸ ὅπου κάμπτεται νότια πρὸς θάλασσα δυτικὰ τῆς θέσεως «Κρυονέρι». Ἀπ' ἐκεῖ ἀκολουθεῖ τὴ γραμμὴ τῆς θάλασσας μέχρι τὸ σημεῖο Α (Φαρφάρα Βοδίνες) ἐξαιρουμένων φυσικὰ ὅλων τῶν ἐκτάσεων» « Ἀγγελέτα» « Ἁγ. Γεώργιος» καὶ «Καλαμάκι».

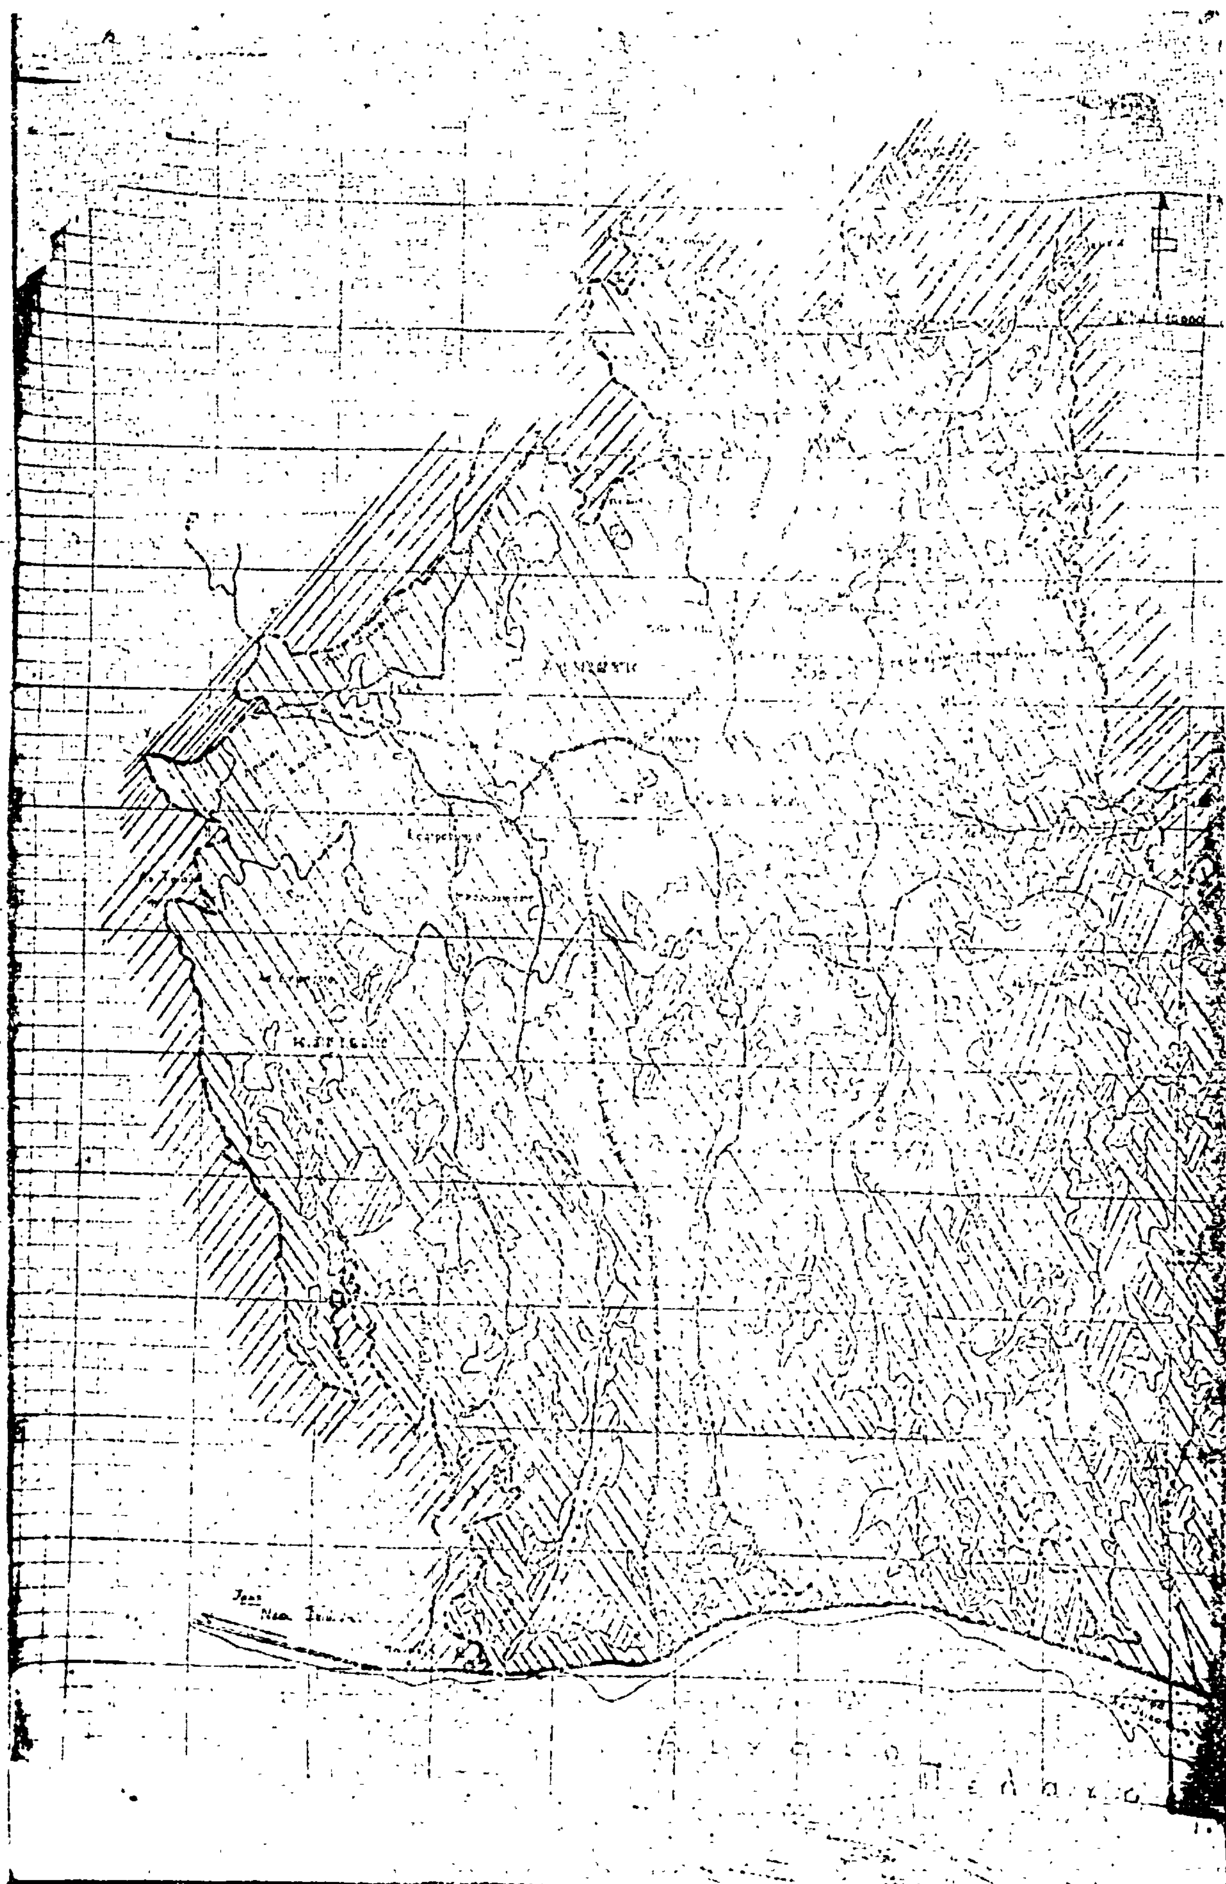
Ἀπὸ τὴν ἀνωτέρω περίμετρο ἡ ὁποία περικλείει ἔκταση 24,500 περίπου στρεμμάτων ἐξαιροῦνται ἀπὸ τὴν κήρυξή του ὡς ἀναδασωτέων ὅλες οἱ γεωργικὲς ἐκτάσεις, ἤτοι τῆς κατηγορίας τῆς παρ. 6 τοῦ ἄρθρου 3 τοῦ Ν. 998/79, ὅπως καὶ τοῦ ἀσφαλτοδρόμου δρόμων, ἀντιπυρικῶν ζωνῶν, παραλίας αἰγιαλοῦ ὅπως στὸ ἐπισυναπτόμενο σχεδιάγραμμα λεπτομερῶς φαίνεται.

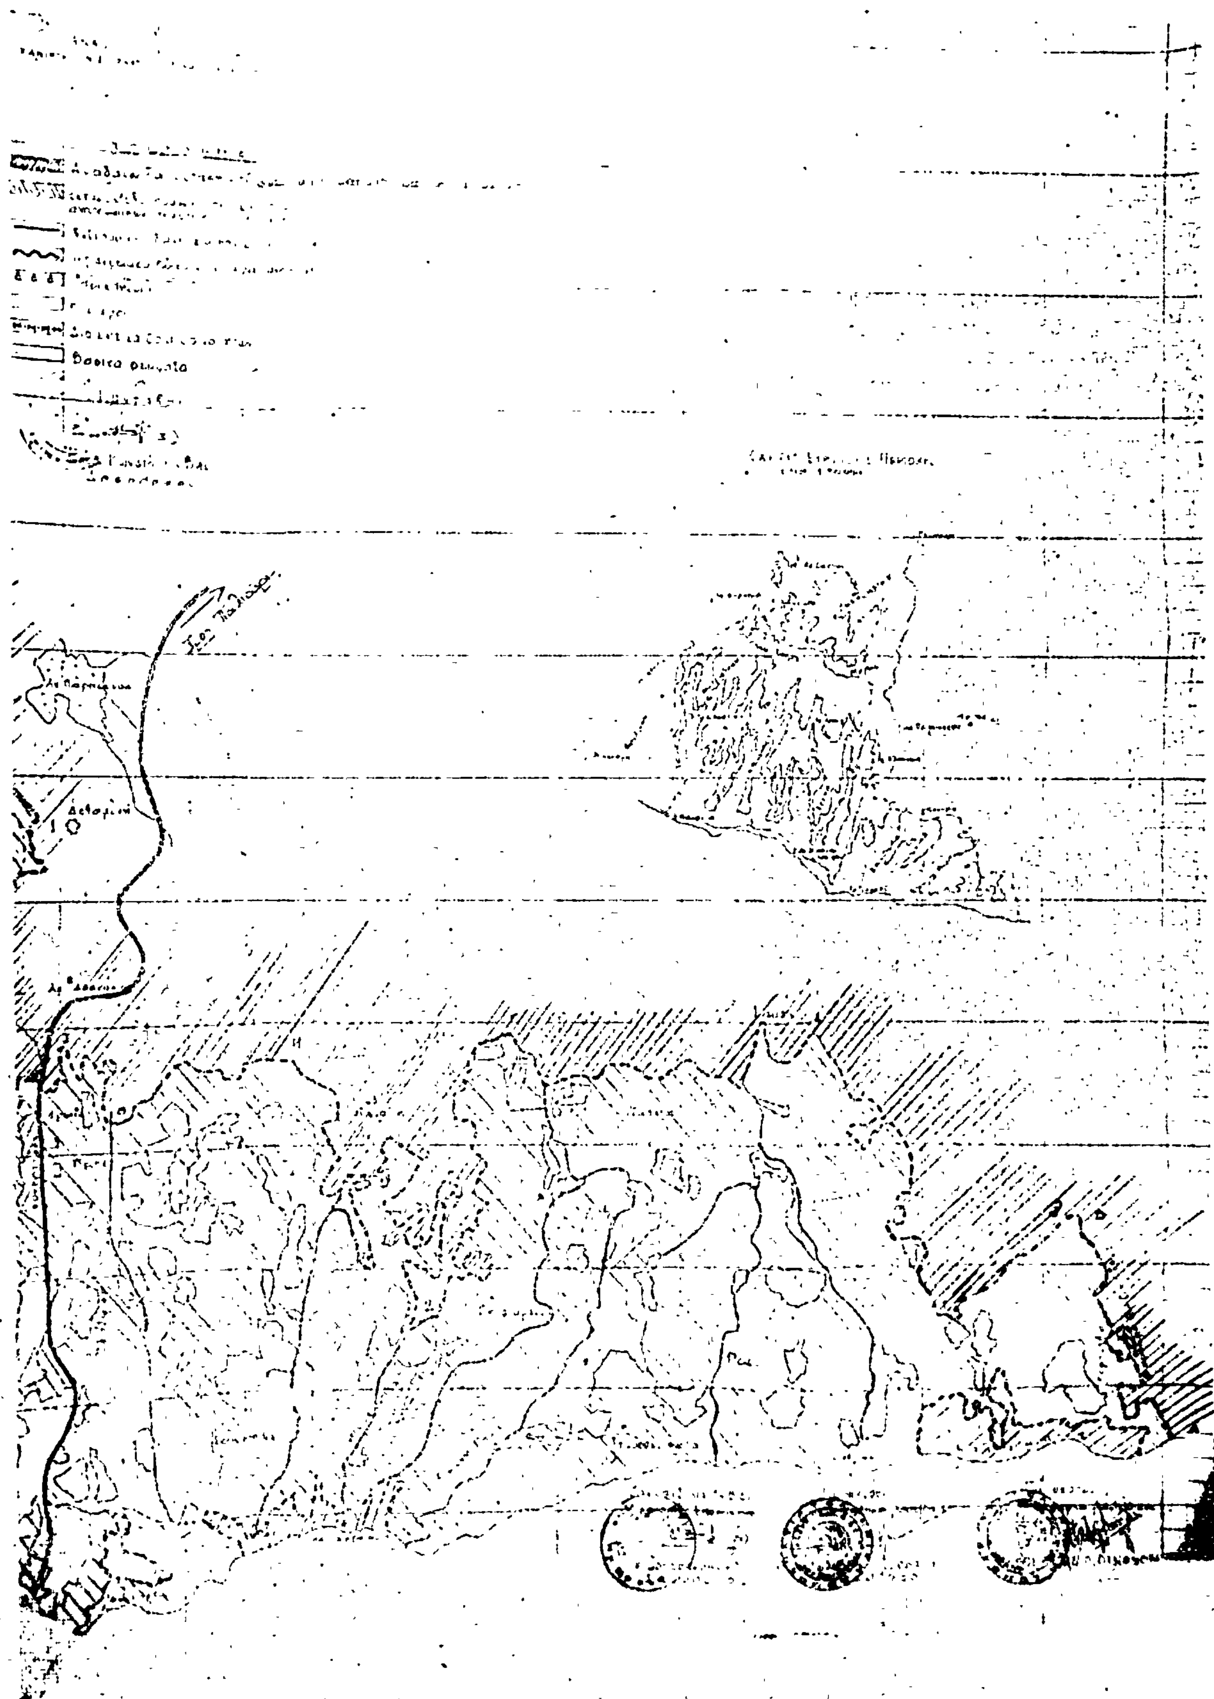
Ἡ ἀπόφαση αὐτὴ νὰ δημοσιευθεῖ στὴν ἐφημερίδα τῆς Κυβερνήσεως.

Πολύγυρος, 5 Ὀκτωβρίου 1981

Ὁ Νομάρχης

ΚΛΕΟΜΕΝΗΣ Π. ΟΙΚΟΝΟΜΟΠΟΥΛΟΣ




Δασικά φυσικά

ΠΟΛΕΟΔΟΜΙΑ

ΑΠΟΦΑΣΕΙΣ

Ἀριθ. Οἰκ. 6574 (2)

Ἔγκριση διόδου πού προϋπάρχει τοῦ ἔτους 1923 μέσα στό σχέδιο πόλεως Ἀμαλιάδος, πού ἀρχίζει ἀπό τήν ὁδό Καρακανδᾶ καί καταλήγει ἔμπροσθεν τῆς ἰδιοκτησίας τῶν ἀδελφῶν Κουτσαβίτη, Ν. Ἠλείας.

Ο ΝΟΜΑΡΧΗΣ ΗΛΕΙΑΣ

Ἔχοντας ὑπόψη:

1. Τήν ἀριθ. Α7/16/11/7.10.70 κοινή ἀπόφαση τῶν Ὑπουργῶν Προεδρίας Κυβερνήσεως, Ἐσωτερικῶν καί Δημοσίων Ἔργων «περί ὀργανώσεως περιφ/κῶν ὑπηρεσιῶν Ὑπουργείου Δημ. Ἔργων».
2. Τίς διατάξεις τοῦ ἄρθρου 1 παρ. 1 καί 2 τοῦ ἀριθ. 532/70 Ν.Δ/τος «περί συμπληρώσεως τῶν διατάξεων περί διοικητικῆς ἀποκεντρώσεως».
3. Τήν Α. 22505/28.8.75 ἀπόφαση τοῦ Νομάρχη Ἠλείας «περί μεταβιβάσεως ἁρμοδιοτήτων.
4. Τή σύμφωνη γνώμη τοῦ Νομαρχιακοῦ Συμβουλίου τῆς Νομαρχίας Ἠλείας ὅπως διατυπώθηκε στό 25/81 πρακτικό του.
5. Τό Ν. 3200/55 «περί διοικητικῆς ἀποκεντρώσεως»,

ἀποφασίζει:

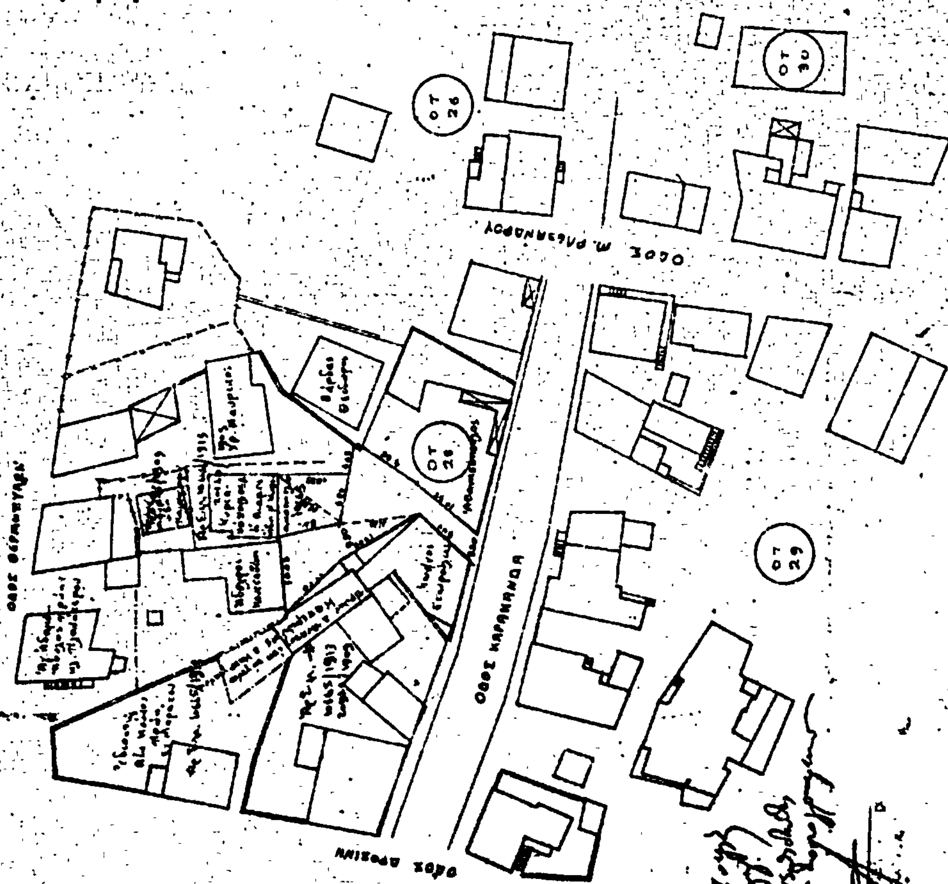
Τήν ἔγκριση τῆς διόδου πού προϋπάρχει τοῦ ἔτους 1923 μέσα στό σχέδιο πόλεως Ἀμαλιάδος, ὅπως αὐτή φαίνεται στό Τοπογραφικό διάγραμμα πού ὑπογράφει ὁ Τοπογράφος Μηχανικός Σπῦρος Ἠλιόπουλος μέ ἡμερομηνία Ἀπρίλιος 81 καί τό ὁποῖο ἔχει ἐλεγχθεῖ ἀπό τό Πολεοδομικό Γραφεῖο καί ἔχει ὑπογραφεῖ ἀπό τά μέλη τοῦ Νομαρχιακοῦ Συμβουλίου καί ἡ ὁποία ἀρχίζει ἀπό τήν ὁδό Καρακανδᾶ καί καταλήγει ἔμπροσθεν τῆς ἰδιοκτησίας τῶν ἀδελφῶν Κουτσαβίτη στό σχέδιο πόλεως Ἀμαλιάδος καί τό ὁποῖο τοπογραφικό ἀποτελεῖ παράρτημα τῆς παρούσης ἀποφάσεως.

Ἡ ἀπόφαση αὐτή νά δημοσιευθεῖ στήν ἐφημερίδα τῆς Κυβερνήσεως.

Πύργος 7 Σεπτεμβρίου 1981

Ὁ Νομάρχης
Α. ΝΙΚΟΛΑΟΥ





Ἀριθ. ΔΠ 28431 (3)

Χαρακτηρισμὸς κυριώτερης δημοτικῆς ὁδοῦ Κουφαλίων Παλαιᾶς Πέλλας. Ν. Θεσσαλονίκης.

Ο ΝΟΜΑΡΧΗΣ ΘΕΣΣΑΛΟΝΙΚΗΣ

Ἔχοντας ὑπόψη:

1. Τὴν παρ. 2 τοῦ ἄρθ. 1 τοῦ ἀπὸ 6.10.78 Π.Δ/τος «περὶ καθορισμοῦ τῶν ὅρων καὶ περιορισμῶν δομήσεως τῶν γηπέδων τῶν κειμένων ἐκτὸς τῶν ρυμοτομικῶν σχεδίων τῶν πόλεων καὶ ἐκτὸς τῶν ὁρίων τῶν νομίμως ὑφισταμένων πρὸ τοῦ ἔτους 1933 οἰκισμῶν».

2. Τὸν Νόμο 3.200/55 «περὶ Διοικητικῆς ἀποκεντρώσεως».

3. Τὸ 532/70 Ν.Δ. «περὶ συμπληρώσεως τῶν διατάξεων περὶ Διοικητικῆς ἀποκεντρώσεως».

3. Τὸ 863/60 Β. Δ/γμα.

5. Τὸ 712/70 Β.Δ/γμα, ὅπως τροποποιήθηκε καὶ συμπληρώθηκε μεταγενέστερα.

5. Τὴν 104934/70 Δ/γὴ τοῦ ΥΔΕ «περὶ διοικητικῆς ἀποκεντρώσεως ὑπηρεσιῶν καὶ ἁρμοδιοτήτων τοῦ Ὑπουργείου Δημοσίων Ἔργων».

Καὶ ἀφοῦ εἴδαμε:

1. Τὸ 4391/12.12.80 ἔγγραφο τοῦ Δήμου Κουφαλίων μὲ τὸ ὁποῖο βεβαιώνεται ὅτι ὁ μὲ ἀριθ. 2061 δρόμος εἶναι ὁ κεντρικώτερος ποὺ συνδέει τὰ Κουφάλια μὲ τὴν Παλαιὰ Πέλλα.

2. Τὴν μὲ ἀριθ. 68/29.6.81 νομότυπη ἀπόφαση τοῦ Δημοτικοῦ Συμβουλίου τοῦ Δήμου Κουφαλίων, μὲ τὴν ὁποία προτείνεται ὁ χαρακτηρισμὸς τοῦ δρόμου μὲ ἀριθ. 2061 ποὺ ἑνώνει τὰ Κουφάλια μὲ τὴν Παλαιὰ Πέλλα ὡς δημοτικῆς ὁδοῦ.

3. Τὴν ἀπὸ 11.6.81 εἰσήγηση ποὺ συνοδεύεται ἀπὸ σχεδιάγραμμα τοῦ τμ. Τοπ. Ἀπαλ/σεων τῆς Δ/νσεως Πολεοδομίας Θεσ/νίκης μὲ τὴν ὁποία προτείνεται ὁ χαρακτηρισμὸς τῆς μὲ ἀριθμ. 2061 ὁδοῦ ὡς Δημοτικῆς.

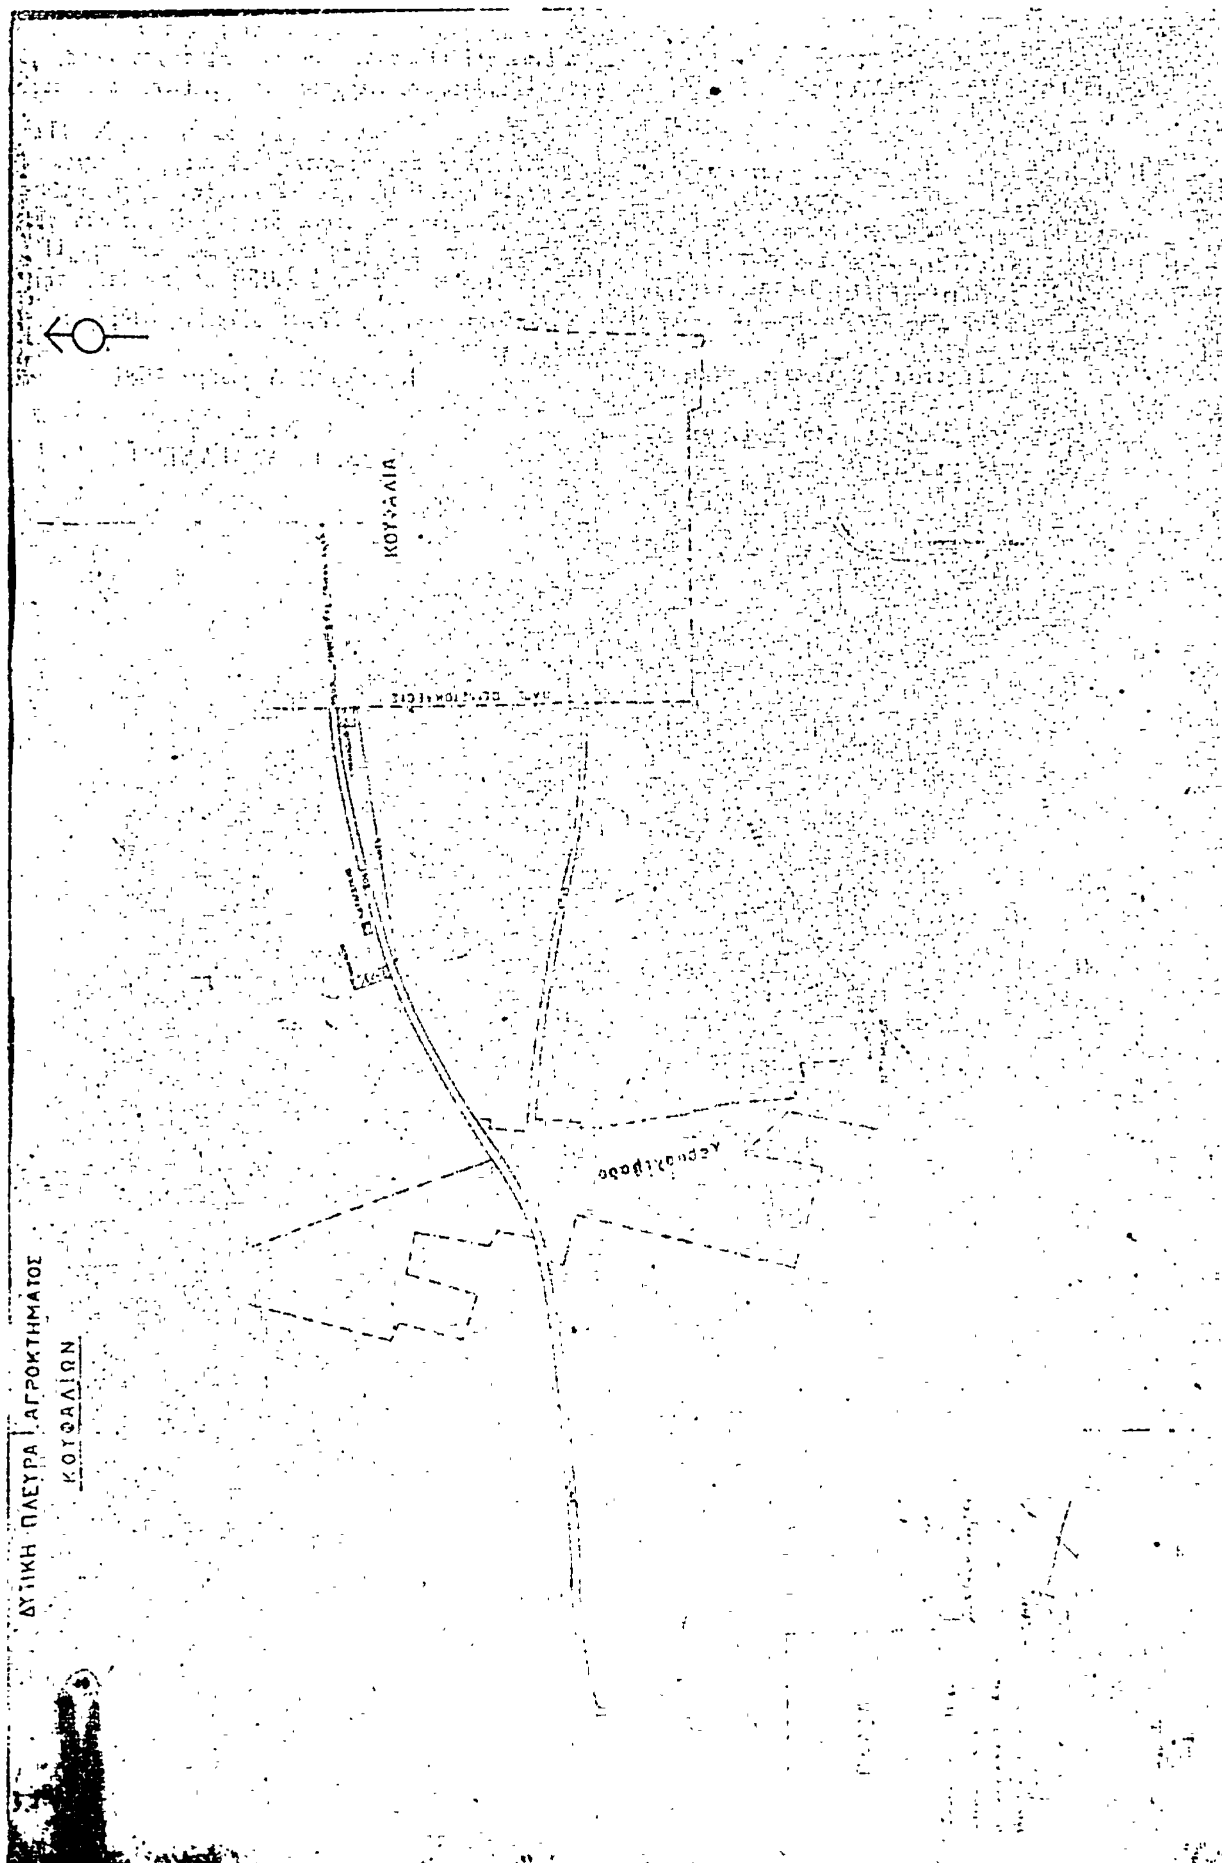
4. Τὴν ἀπὸ 18.6.81 (μὲ ἀριθ. 511 πράξη τῆς συνεδριάσεως 26) γνωμοδότηση τοῦ περιφερειακοῦ Συμβουλίου Δημοσίων Ἔργων τμ. Νομοῦ Θεσ/νίκης, μὲ τὴν ὁποία γνωμοδοτεῖ ὁμόφωνα γιὰ τὸ χαρακτηρισμὸ τῆς μὲ ἀριθ. 2061 ὁδοῦ κυριώτερης δημοτικῆς ὁδοῦ ποὺ συνδέει τὸ Δῆμο Κουφαλίων Θεσ/νίκης μὲ τὴν Κοινότητα Παλαιᾶς Πέλλας τοῦ Νομοῦ Πέλλης γιὰ τὴν ἐφαρμογὴ τῶν διατάξεων τοῦ ἀπὸ 6.10.78 Π. Δ/τος, ἀποφασίζουμε:

Χαρακτηρίζουμε ὡς κυριώτερη δημοτικὴ ὁδό, γιὰ τὴν ἐφαρμογὴ τῶν διατάξεων τοῦ ἀπὸ 6.10.78 Π. Δ/τος, τὸ ἐντὸς τοῦ Νομοῦ Θεσ/νίκης τμῆμα τῆς ὁδοῦ ποὺ συνδέει τὸν Δῆμο Κουφαλίων μὲ τὴν Κοινότητα Παλαιᾶς Πέλλας ὅπως αὐτὴ φαίνεται μὲ τὸν χαρακτηριστικὸ ἀρ. 2061 στὸ σχετικὸ σχεδιάγραμμα ποὺ συνοδεύει τὴν ἀπὸ 18.6.81 γνωμοδότηση τοῦ περ. Συμ. Δημ. Ἔργων.

Ἡ ἀπόφαση αὐτὴ νὰ δημοσιευθεῖ στὴν Ἐφημερίδα τῆς Κυβερνήσεως.

Θεσ/νίκη 20 Ἰουλίου 1981

Ὁ Νομάρχης
Α. ΤΣΑΚΩΝΑΣ


ΚΟΥΦΑΛΙΑ
ΔΥΤΙΚΗ ΠΛΕΥΡΑ ΑΓΡΟΚΤΗΜΑΤΟΣ
ΚΟΥΦΑΛΙΩΝ

Ἀριθ. 86422 (4)

Τροποποίηση σχεδίου Ν. Περάμου στην κεντρική όδό τοῦ οἰκισμοῦ ΟΤ 62—54, Ν. Καβάλας.

Ο ΝΟΜΑΡΧΗΣ ΚΑΒΑΛΑΣ

Ἔχοντας ὑπόψη:

1. Τὸ Ν.Δ. 17.7.23 «περὶ σχεδίων πόλεων καὶ κωμῶν», ὅπως τροποποιήθηκε καὶ συμπληρώθηκε μέχρι σήμερα.

2. Τὸ Ν.Δ. 1018/71 «περὶ τροποποιήσεως καὶ συμπληρώσεως τοῦ Α.Ν. 314/68 περὶ παροχῆς στὸν Ὑπ. Βορ. Ἑλλάδος καὶ τοὺς Νομάρχας ἁρμοδιότητος ἐπὶ θεμάτων ἐγκρίσεως, ἐπεκτάσεως ἢ τροποποιήσεως σχεδίων πόλεων καὶ κωμῶν».

3. Τὴν 88/79 ἀπόφαση τοῦ Κοινοτικοῦ Συμβουλίου. Ν. Περάμου.

4. Τὴν 3/39/25.2.80 γνωμοδότηση τοῦ Νομαρχιακοῦ Συμβουλίου ΔΕ.

5. Τὴν 143652/6.12.80 ἀπόφαση περὶ μερικῆς ἄρσεως ἀναβαστώσεως στὴν περιοχή. Ν. Περάμου

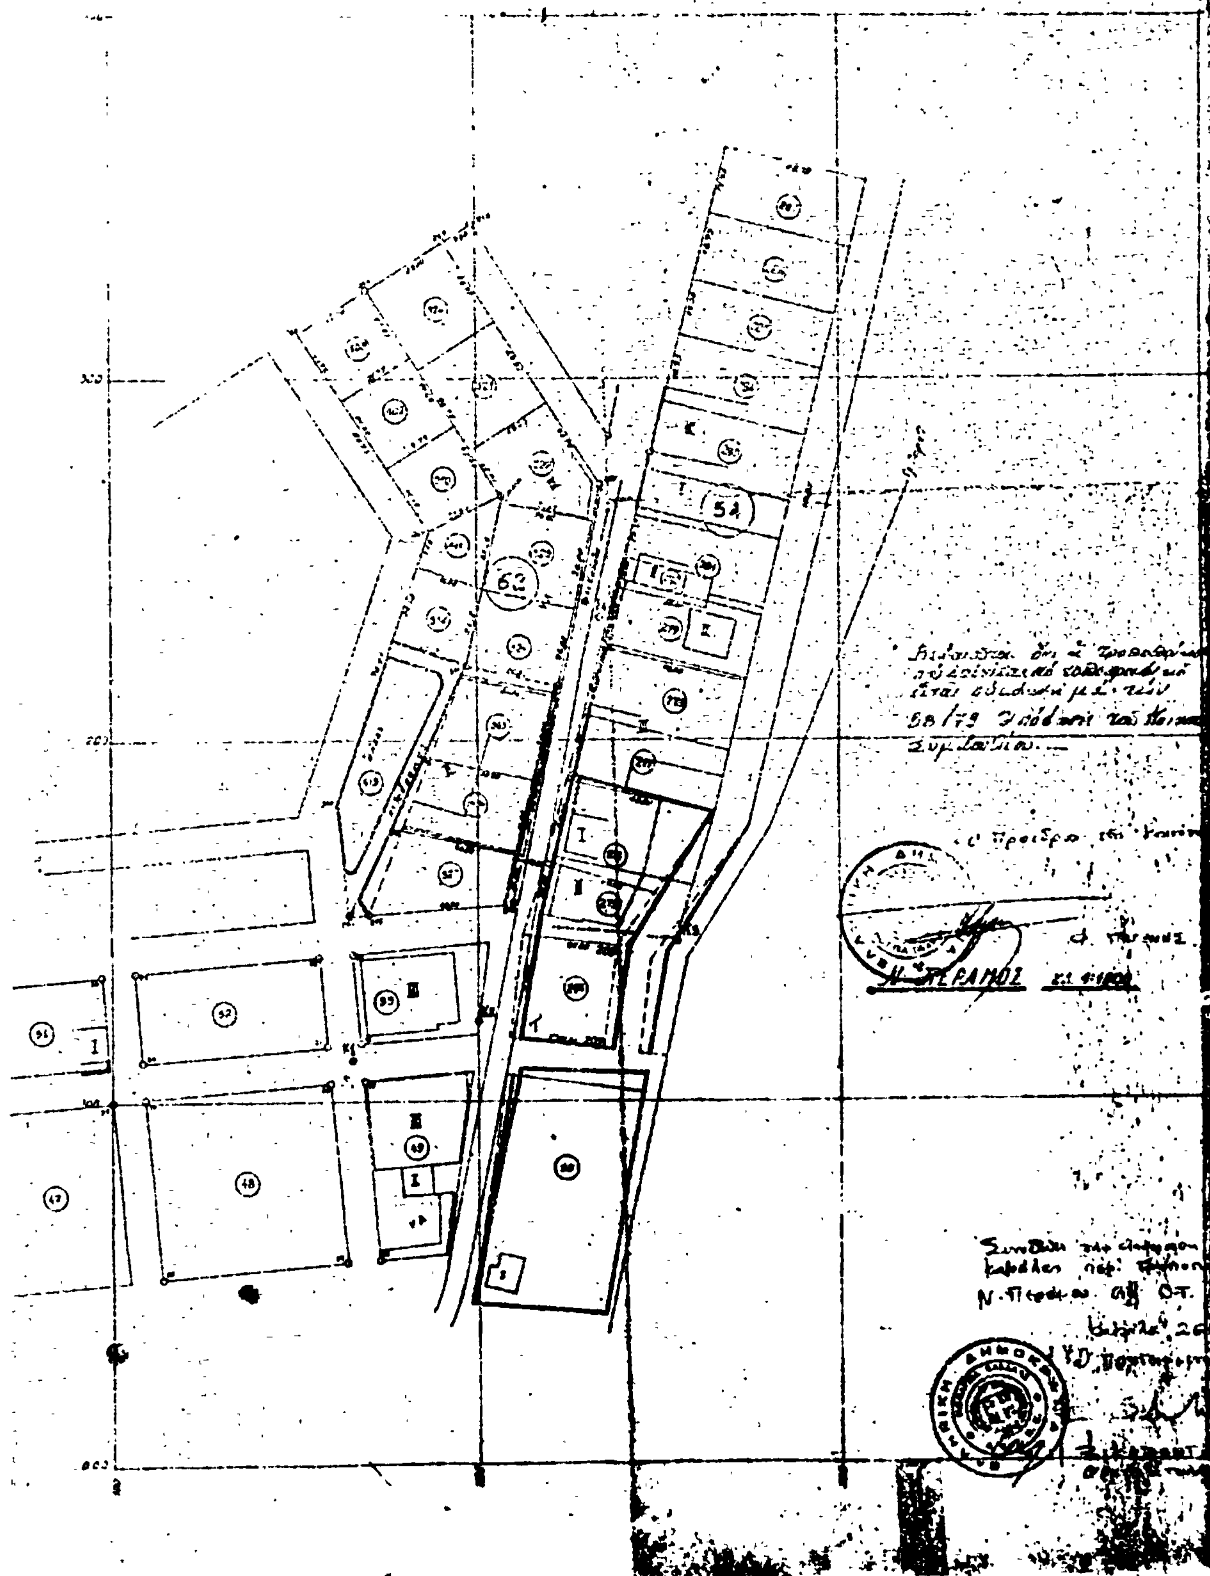
6. Τὴν ἀνάγκη διαπλατύνσεως τῆς κεντρικῆς παραλιακῆς ὁδοῦ τοῦ Οἰκισμοῦ (τμῆμα τῆς ἐπαρχιακῆς ὁδοῦ Καβάλας—Περάμου ποὺ διέρχεται ἀπὸ τὸν Οἰκισμό), ἀποφασίζουμε:

Ἐγκρίνουμε τὴν τροποποίηση τοῦ σχεδίου Ν. Περάμου γιὰ τὴ διαπλάτυνση τῆς κεντρικῆς ὁδοῦ τοῦ Οἰκισμοῦ, μικρὴ μετατόπιση τῶν ΟΤ 62 καὶ 54 καὶ δημιουργία πεζοδρόμου γύρω ἀπὸ τὸν χῶρο πρασίνου, ὅπως φαίνεται στὸ τοπογραφικὸ διάγραμμα τῆς περιοχῆς θεωρημένο ἀπὸ τὸν Προϊστάμενο ΤΠ καὶ ΠΕ σὲ κλίμακα 1:1.000, ποὺ συνοδεύει τὴν ἀπόφαση.

Ἡ ἀπόφαση αὐτὴ νὰ δημοσιευθεῖ στὴν Ἐφημερίδα τῆς Κυβερνήσεως.

Καβάλα 21 Αὐγούστου 1981

Ὁ Νομάρχης
ΘΕΟΔ. Ε. ΑΣΠΑΣΙΔΗΣ


62
54

Ἀριθ. ΓΠ. 2900 (5)

Μερική τροποποίηση ρυμοτομικοῦ σχεδίου πόλεως Πρεβέζης στὴ συμβολὴ τῶν ὁδῶν Κων. Καρυωτάκη 1α καὶ Ἀνδρούτσου.

Ο ΝΟΜΑΡΧΗΣ ΠΡΕΒΕΖΗΣ

Ἔχοντας ὑπόψη:

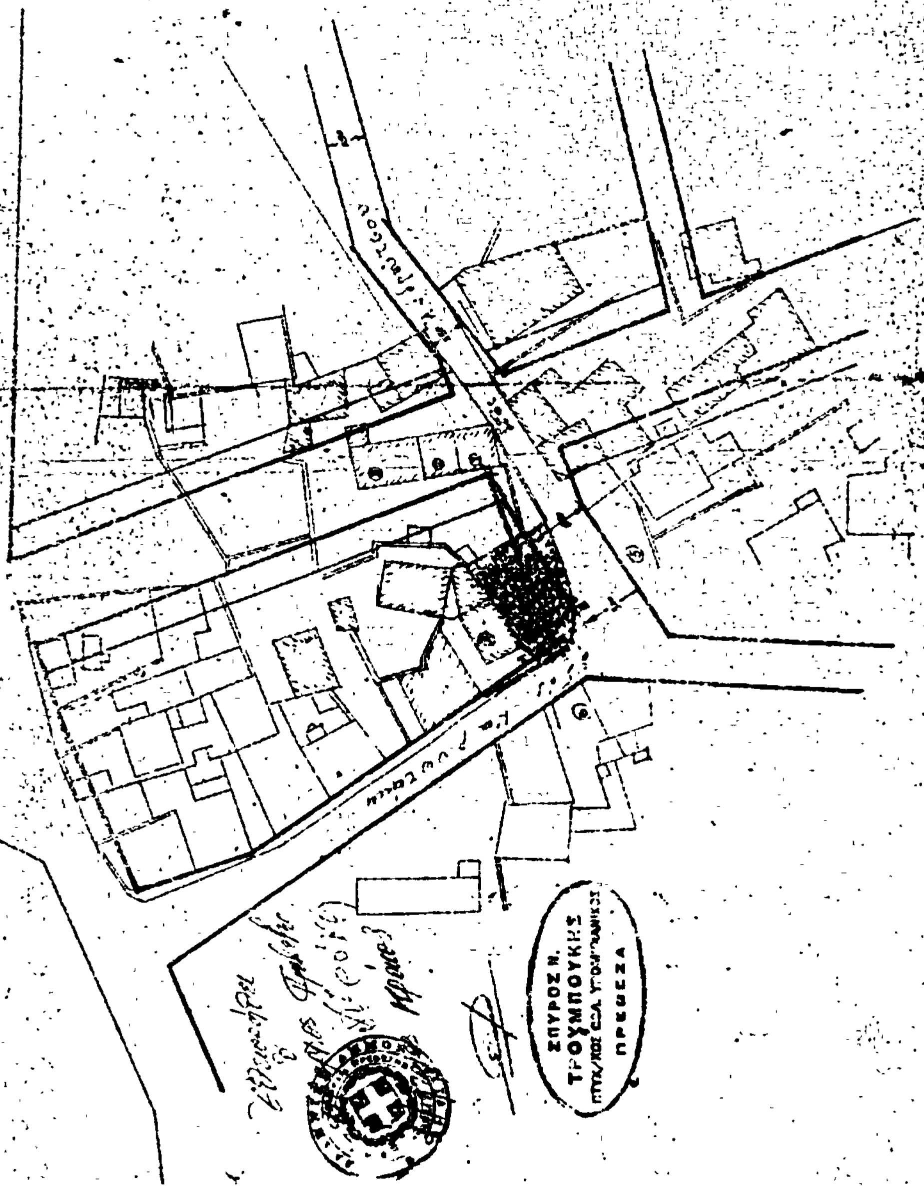
1. Τὶς διατάξεις τοῦ Νόμου «περὶ διοικητικῆς ἀποκεντρώσεως».
2. Τὶς διατάξεις τοῦ Νόμου 532/78 «περὶ συμπληρώσεως τῶν διατάξεων περὶ διοικητικῆς ἀποκεντρώσεως».
3. Τὶς διατάξεις τοῦ Β.Δ. 712/1970.
4. Τὴν Α716/7.10.70 κοινὴ ἀπόφαση τῶν Ὑπουργῶν Προεδρίας Κυβερνήσεως, Ἐσωτερικῶν καὶ Δημ. Ἔργων.
5. Τὴν Α111814/13.11.70 Ἐγκ. Α311 ΥΔΕ «περὶ ἐφαρμογῆς τῶν διατάξεων περὶ ἀποκεντρώσεως ἁρμοδιοτήτων».
6. Τὸ Ν.Δ. τῆς 17.7.1923 «περὶ σχεδίων πόλεων κλπ.».
7. Τὸ ἀπὸ 27.8.1970 (ΦΕΚ 212/Δ'/26.9.70) Β.Δ. «περὶ ἀναθεωρήσεως τοῦ ρυμοτομικοῦ σχεδίου τῆς πόλεως Πρεβέζης καὶ τῶν ὅρων καὶ περιορισμῶν δομήσεως τῶν οἰκοπέδων αὐτοῦ».
8. Τὸν Α.Ν. 314/6.3.68 «περὶ παροχῆς στὸν Ὑπουργὸ Βορείου Ἑλλάδος καὶ τοὺς Νομάρχας ἁρμοδιότητος σὲ θέματα ἐγκρίσεως ἢ τροποποιήσεως σχεδίων πόλεων καὶ κωμῶν» (ΦΕΚ 47/Α/1968).
9. Τὸ Ν.Δ. 1018/1971 (ΦΕΚ 220/Α/1.11.71) «περὶ παροχῆς στὸν Ὑπουργὸ Βορείου Ἑλλάδος καὶ τοὺς Νομάρχας ἁρμοδιότητος σὲ θέματα ἐγκρίσεως ἢ τροποποιήσεως σχεδίων πόλεων καὶ κωμῶν».
10. Τὸ Ν.Δ. 8/9.6.73 (ΦΕΚ 124/Α/9.9.73) «περὶ Γενικοῦ Οἰκοδομικοῦ Κανονισμοῦ».
11. Τὸ Ν. 1032/1980 (ΦΕΚ 57/Α) «περὶ συστάσεως Ὑπουργείου Χωροταξίας Οἰκισμοῦ καὶ Περιβάλλοντος».
12. Τὴ 281/29.10.80 ἀπόφαση τοῦ Δημοτικοῦ Συμβουλίου τοῦ Δήμου Πρεβέζης (πρακτικὸ 20ο) καὶ τὴν 4/28.11. 1981 ἀπόφαση αὐτοῦ (πρακτικὸ 3ο) μὲ τὶς ὁποῖες ἐγκρίνεται ἡ προτεινόμενη τροποποίηση.
13. Τὴ σύμφωνη γνωμοδότηση τοῦ Νομαρχιακοῦ Συμβουλίου ΔΕ Ν. Πρεβέζης, ποὺ διατυπώθηκε στὸ πρακτικό του 60/5.8.81 (θέμα 2ο), ἀποφασίζουμε:

Ἐγκρίνουμε τὴν μερικὴ τροποποίηση τοῦ ρυμοτομικοῦ σχεδίου πόλεως Πρεβέζης ποὺ ἀφορᾶ τὴν μετατόπιση τῶν οἰκοδομικῶν γραμμῶν στὴ συμβολὴ τῶν ὁδῶν Κων. Καρυωτάκη καὶ Ἀνδρούτσου ἀπὸ τῆς θέσεως Α—Β καὶ Β—Γ ἀντιστοίχως στὶς νέες θέσεις Α—Β' καὶ Β'—Γ', ὅπως εἰκονίζεται στὸ διάγραμμα ποὺ συντάχθηκε ἀπὸ τὸν Πολ. Ὑπομ/κὸ Σπῦρο Τρουμπούκη σὲ κλίμακα 1:500 καὶ ποὺ θεωρήθηκε ἀπὸ τὸ Δήμαρχο Πρεβέζης Δημήτριο Κρόκο καὶ τὴν Προϊσταμένη τοῦ Τμήματος Πολεοδομίας καὶ Πολεοδομικῶν Ἐφαρμογῶν Ἀθηνᾶ Μαλανδράκη.

Ἡ παροῦσα ἀπόφαση νὰ δημοσιευθεῖ στὴν Ἐφημερίδα τῆς Κυβερνήσεως μαζὶ μὲ τὸ σχετικὸ διάταγμα.

Πρέβεζα, 8 Σεπτεμβρίου 1981

Ὁ Νομάρχης κ.ἀ.α.
Ὁ Δ/ντὴς Ἐσωτερικῶν
Κ. ΠΑΠΑΓΕΩΡΓΙΟΥ


ΣΠΥΡΟΣ Ν.
ΤΡΟΥΜΠΟΥΚΗΣ
ΠΡΕΒΕΖΑ

Ἀριθ. 5342 (6)

Τροποποίηση τοῦ ἐγκεκριμένου ρυμοτομικοῦ σχεδίου τοῦ οἰκισμοῦ Σεισμοπλήκτων Πύλης, Ν. Τρικάλων.

Ο ΝΟΜΑΡΧΗΣ ΤΡΙΚΑΛΩΝ

Ἔχοντας ὑπόψη:

1. Τὶς διατάξεις:

α) Τοῦ Νόμου 3200/1955 «περὶ διοικητικῆς ἀποκεντρώσεως» καὶ αὐτὲς τοῦ Ν.Δ. 3620/56 «περὶ τροποποιήσεως καὶ συμπληρώσεως τῶν διατάξεων περὶ διοικητικῆς ἀποκεντρώσεως».

β) Τοῦ Ν.Δ. 532/70 «περὶ συμπληρώσεως τῶν διατάξεων περὶ διοικητικῆς ἀποκεντρώσεως».

γ) Τοῦ Β.Δ. 712/70 «περὶ καθορισμοῦ τῶν διατηρουμένων ὑπὲρ τοῦ Ὑπουργοῦ καὶ τῶν περιφερειακῶν ἀρχῶν διανομαρχιακοῦ ἐπιπέδου τοῦ Ὑπουργείου Δημοσίων Ἔργων ἁρμοδιοτήτων κ.λπ.», ὅπως τροποποιήθηκαν καὶ συμπληρώθηκαν μεταγενέστερα.

δ) Τοῦ Νόμου 1032/80 «περὶ συστάσεως Ὑπουργείου Χωροταξίας, Οἰκισμοῦ καὶ Περιβάλλοντος».

2. Τὶς διατάξεις ποὺ ἰσχύουν «περὶ σχεδίων πόλεων».

3. Τὴ σύμφωνη γνωμοδότηση τοῦ Νομαρχιακοῦ Συμβουλίου Δημοσίων Ἔργων ποὺ διατυπώθηκε στὸ μὲ ἀριθ. 10/θέμα 4ον/25.6.81 πρακτικὸ συνεδριάσεως αὐτοῦ, ἀποφασίζουμε:

Ἐγκρίνουμε τὴν τροποποίηση τοῦ ἐγκεκριμένου ρυμοτομικοῦ σχεδίου τοῦ οἰκισμοῦ Σεισμοπλήκτων Πύλης, ποὺ ἀφορᾶ τὴ μείωση τοῦ πλάτους τῆς πρασιᾶς, ὅπως εἰδικότερα φαίνεται στὸ τοπογραφικὸ σχεδιάγραμμα ποὺ συντάχθηκε ἀπὸ τὸ ΕΤΣΑΣ καὶ θεωρήθηκε ἀπὸ τὸ ΤΠ— ΠΕ τῆς Νομαρχίας, τὸ ὁποῖο συνοδεύει τὴν παροῦσα καὶ ἀποτελεῖ ἀναπόσπαστο μέρος αὐτῆς.

Ἡ παροῦσα ἀπόφαση νὰ δημοσιευθεῖ στὴν Ἐφημερίδα τῆς Κυβερνήσεως.

Τρίκαλα, 13 Αὐγούστου 1981

Ὁ Νομάρχης
Π. ΤΣΙΑΚΙΡΙΔΗΣ

ΧΩΡΟΣ ΠΡΟΣ ΑΝΑΠΤΥΞΗ
ΕΜΠΟΡΙΚΟΥ ΚΑΙ ΚΟΙΝΩΝΙΚΟΥ
[illegible] [illegible] ΚΕΝΤΡΟΥ
ΚΑΙ [illegible]

[illegible] 6342/13-8-1981
[illegible] Νομάρχου
Τρίπολη 26/8/81
[illegible] Τ.Π.Α.Ε.
[illegible]

ΒΕΒΑΙΩΣΗ
[illegible]

[illegible] 1981
[illegible]

[illegible]

Τρίπολη [illegible]

'Αριθ. 3656 (7)

Κύρωση τῆς ἀπὸ 30.6.1981 γνωμοδοτήσεως τοῦ Νομαρχιακοῦ Συμβουλίου σχετικὰ μὲ τὸν καθορισμὸ τῶν ὁρίων τοῦ οἰκισμοῦ Ραπανιανῶν Κισάμου. Ν. Χανίων.

Ο ΝΟΜΑΡΧΗΣ ΧΑΝΙΩΝ

Ἔχοντας ὑπόψη:

1. Τὶς διατάξεις τοῦ ἀπὸ 13.3.1981 Π. Δ/τος σχετικὰ μὲ τὸν καθορισμὸ τῶν ὁρίων τῶν οἰκισμῶν τῶν προϋφισταμένων τοῦ ἔτους 1923 τῶν στερουμένων ἐγκεκριμένου ρυμοτομικοῦ σχεδίου.

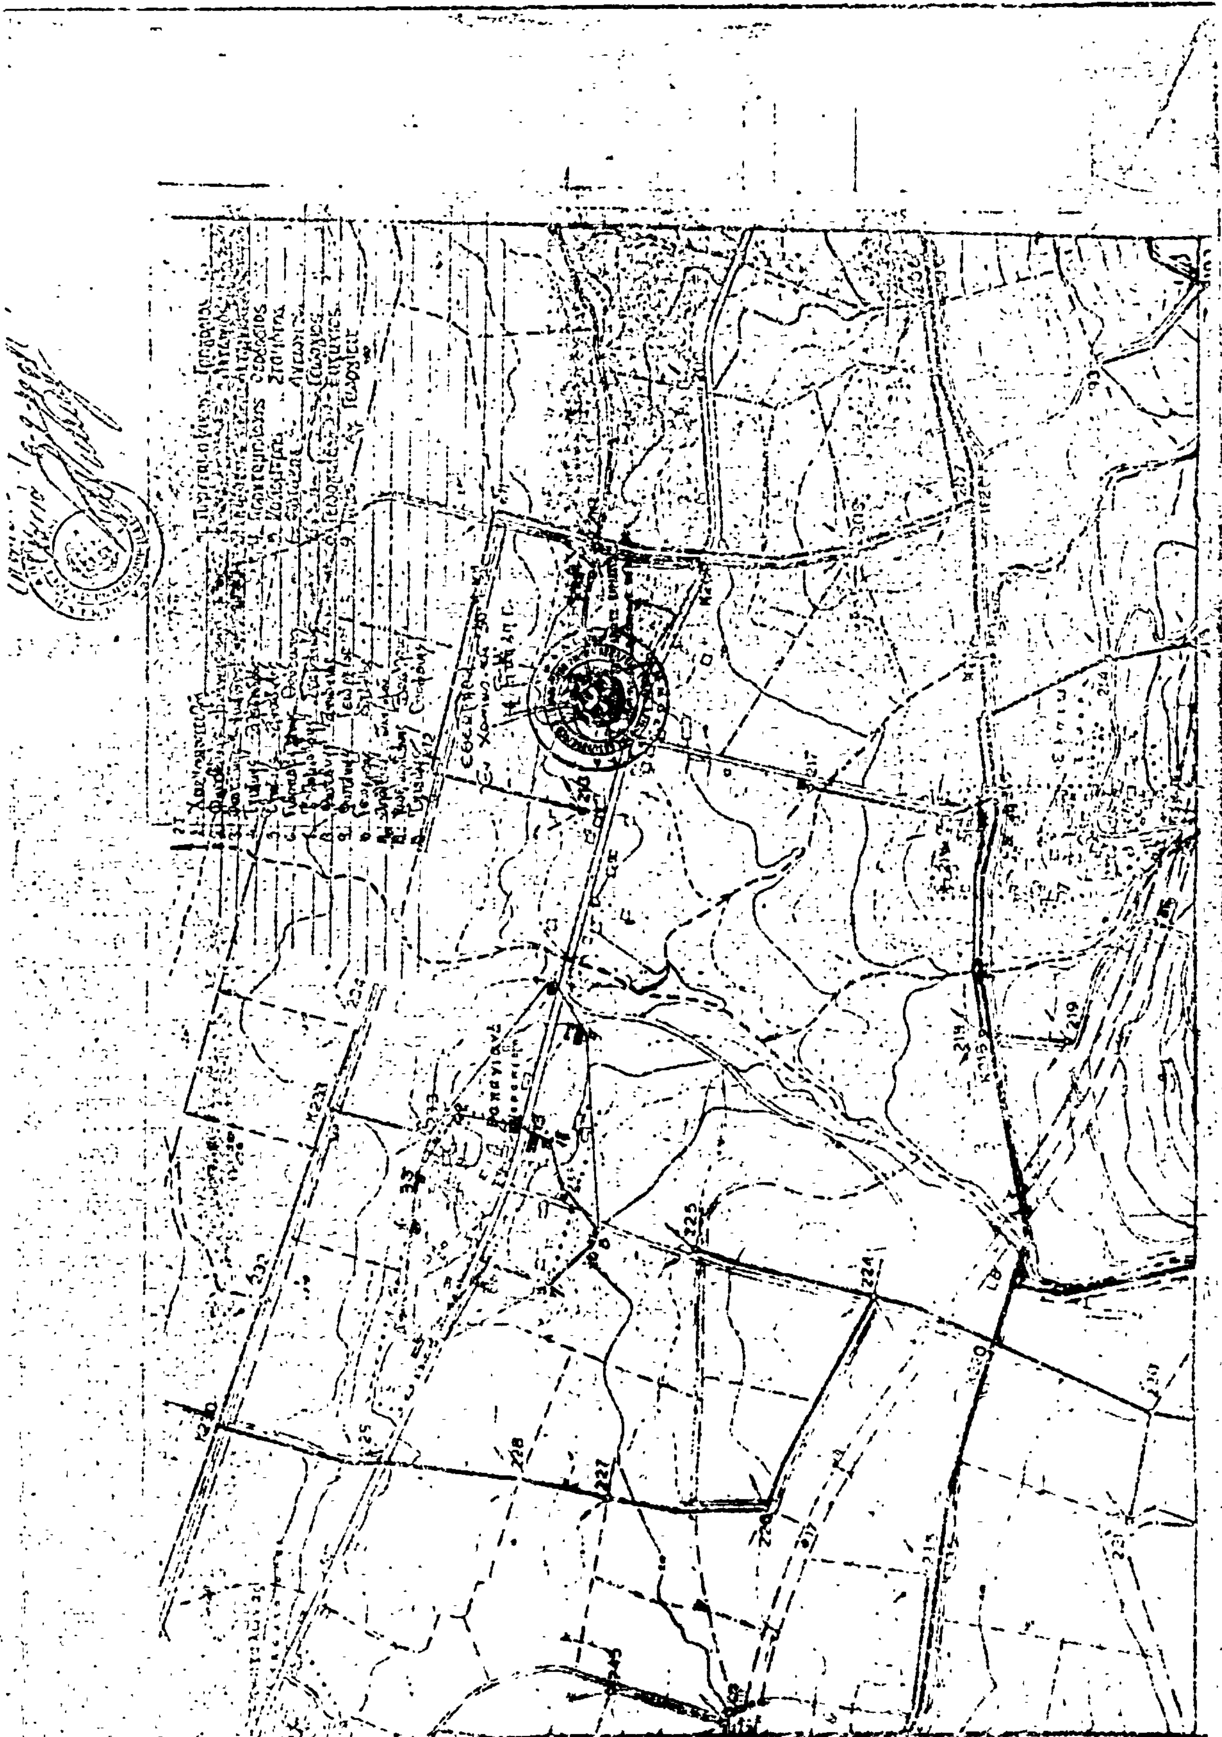
2. Τὴν ἀπὸ 18.5.81 αἴτηση τοῦ Προέδρου τῆς Κοινότητος Καμισιανῶν πρὸς τὸ Τμῆμα Πολεοδομίας τῆς Νομαρχίας Χανίων «περὶ καθορισμοῦ τῶν ὁρίων τοῦ πρὸ τοῦ 1923 ὑφισταμένου οἰκισμοῦ Ραπανιανῶν».

3. Τὴν 123/30.6.81 πράξη γνωμοδοτήσεως τοῦ Νομαρχιακοῦ Συμβουλίου Δ.Ε. «περὶ καθορισμοῦ τῶν ὁρίων τοῦ οἰκισμοῦ Ραπανιανῶν», ἀποφασίζουμε:

Ἐγκρίνουμε τὸν καθορισμὸ τῶν ὁρίων τοῦ οἰκισμοῦ Ραπανιανῶν Κισάμου, προϋφισταμένου τοῦ ἔτους 1923, ὅπως περιγράφονται στὴν 123/30.6.81 πράξη γνωμοδοτήσεως τοῦ Νομαρχιακοῦ Συμβουλίου Δ.Ε. Τὰ ὅρια τοῦ οἰκισμοῦ Ραπανιανῶν προσδιορίζονται δι' ἐρυθρᾶς γραμμῆς καὶ περικλείονται ἀπὸ τοὺς ἀριθμοὺς 1, 2, 3, 4, 5, 6, 7, 8, 9, 10, 11, 12 13, οἱ ὁποῖοι ἀντιστοιχοῦν σὲ ἰδιοκτησίες, ὅπως φαίνονται εἰς τὸν πίνακα καὶ ὅπως σημειοῦται στὸ συνημμένο στὴν ἔκθεση σχεδιάγραμμα τὸ ὁποῖο μᾶς ἀπεστάλη μὲ τὴν ἀπὸ 18.5.1981 αἴτηση τοῦ Προέδρου τῆς Κοινότητας Καμισιανῶν καὶ ὅπως θεωρήθηκε στὶς 30.7.81 ἀπὸ τὴν Προϊσταμένη τοῦ Τ.Π. καὶ Π.Ε.

Χανιά, 30 Ἰουλίου 1981

Ὁ Νομάρχης
ΓΕΩΡΓ. ΧΑΡΑΛΑΜΠΟΠΟΥΛΟΣ



Η ΓΕΝΙΚΗ ΔΙΕΥΘΥΝΣΗ ΤΟΥ ΕΘΝΙΚΟΥ ΤΥΠΟΓΡΑΦΕΙΟΥ

ΓΝΩΣΤΟΠΟΙΕΙ ΟΤΙ:

Ἡ ἐτήσια συνδρομὴ τῆς Ἐφημερίδας τῆς Κυβερνήσεως, ἡ τιμὴ τῶν φύλλων της ποὺ πωλοῦνται τμηματικὰ καὶ τὰ τέλη δημοσιεύσεων στὴν Ἐφημερίδα τῆς Κυβερνήσεως, καθορίσθηκαν ἀπὸ 1 Ἰανουαρίου 1981 ὡς ἀκολούθως:

Α' ΕΤΗΣΙΕΣ ΣΥΝΔΡΟΜΕΣ

1. Γιὰ τὸ Τεῦχος Α'	Δραχ.	1.500
2. » » » Β'	»	3.000
3. » » » Γ'	»	1.000
4. » » » Δ'	»	2.500
5. » » » Νομικῶν Προσώπων Δ.Δ. κ.λπ.	»	1.000
6. » » » Ἀν. Εἰδ. Δικαστηρίου	»	200
7. » » » Παράρτημα	»	600
8. » » » Ἀνωνύμων Ἑταιρειῶν κ.λπ.	»	7.000
9. » » Δελτίο Ἐμπορικῆς καὶ Βιομηχανικῆς Ἰδιοκτησίας	»	600
10. Γιὰ ὅλα τὰ τεύχη καὶ τὸ Δ.Ε.Β.Ι.	»	15.000

Οἱ Δῆμοι καὶ οἱ Κοινότητες τοῦ Κράτους καταβάλλουν τὸ 1/2 τῶν ἀνωτέρω συνδρομῶν.

Ὑπὲρ τοῦ Ταμείου Ἀλληλοβοηθείας Προσωπικοῦ τοῦ Ἐθνικοῦ Τυπογραφείου (ΤΑΠΕΤ) ἀναλογοῦν τὰ ἑξῆς ποσά:

1. Γιὰ τὸ Τεῦχος Α'	Δραχ.	75
2. » » » Β'	»	150
3. » » » Γ'	»	50
4. » » » Δ'	»	125
5. » » » Νομικῶν Προσώπων Δ.Δ. κ.λπ.	»	50
6. » » » Ἀν. Εἰδ. Δικαστηρίου	»	10
7. » » » Παράρτημα	»	30
8. » » » Ἀνωνύμων Ἑταιρειῶν κ.λπ.	»	350
9. » » Δελτίο Ἐμπ. καὶ Βιομ. Ἰδιοκτησίας	»	30
10. Γιὰ ὅλα τὰ τεύχη	»	750

Β'. ΤΙΜΗ ΦΥΛΛΩΝ

Ἡ τιμὴ πωλήσεως κάθε φύλλου, μέχρις 8 σελ., εἶναι 7 δρχ., ἀπὸ 9 ὡς 24 σελ. 14 δρχ., ἀπὸ 25 ὡς 48 σελ. 20 δρχ., ἀπὸ 49 ὡς 80 σελ. 40 δρχ., ἀπὸ 81 σελ. καὶ ἄνω ἡ τιμὴ πωλήσεως κάθε φύλλου προσαυξάνεται κατὰ 40 δρχ. ἀνὰ 80 σελίδες.

Γ'. ΤΙΜΗ ΦΩΤΟΑΝΤΙΓΡΑΦΩΝ

Ἡ τιμὴ διαθέσεως στὸ κοινὸ τῶν ἐκδιδομένων ἀπὸ τὸ Ἐθνικὸ Τυπογραφεῖο φωτοαντιγράφων τῶν διαφόρων φύλλων τῆς Ἐφημερίδας τῆς Κυβερνήσεως καθορίζεται σὲ τρεῖς (3) δραχμὲς κατὰ σελίδα.

Δ'. ΤΕΛΗ ΔΗΜΟΣΙΕΥΣΕΩΝ

Ι. Στὸ τεῦχος Ἀνωνύμων Ἑταιρειῶν καὶ Ἑταιρειῶν Περιωρισμένης Εὐθύνης:

Α' Ἀνωνύμων Ἑταιρειῶν:

1. Τῶν καταστατικῶν	Δρχ.	18.000
2. Τῶν ἀποφάσεων «περὶ συγχωνεύσεως ἀνωνύμων ἑταιρειῶν»	»	18.000
3. Τῶν κωδικοποιήσεων τῶν καταστατικῶν (ΦΕΚ 309/67, τ. Β')	»	9.000
4. Τῶν τροποποιήσεων τῶν καταστατικῶν	»	5.000
5. Τῶν ἰσολογισμῶν κάθε χρήσεως	»	8.000
6. Τῶν ὑπουργικῶν ἀποφάσεων «περὶ παροχῆς ἀδείας ἐπεκτάσεως τῶν ἐργασιῶν Ἀσφαλιστικῶν Ἑταιρειῶν», τῶν ἐκθέσεων ἐκτιμήσεως περιουσιακῶν στοιχείων καὶ τῶν ἀποφάσεων τοῦ Δ.Σ. τοῦ ΕΛΤΑ, μὲ τὶς ὁποῖες ἐγκρίνονται καὶ δημοσιεύονται οἱ κανονισμοὶ αὐτοῦ	»	7.000
7. Τῶν ἀποφάσεων «περὶ ἐγκαταστάσεως ὑποκαταστήματος, διορισμοῦ γενικοῦ πράκτορος καὶ παροχῆς πληρεξουσιότητος πρὸς ἀντιπροσώπευσιν ἐν Ἑλλάδι ἀλλοδαπῶν Ἑταιρειῶν» καὶ τῶν ἀποφάσεων «περὶ μεταβιβάσεως τοῦ χαρτοφυλακίου Ἀσφαλιστικῶν Ἑταιρειῶν κατὰ τὸ ἄρθρο 59 παρ. 1 τοῦ Ν.Δ. 400/70»	»	4.000
8. Τῶν ἀνακοινώσεων γιὰ κάθε μεταβολὴ ποὺ γίνεται μὲ ἀπόφαση Γ.Σ. ἢ Δ.Σ., τῶν προσκλήσεων σὲ γενικὲς συνελεύσεις, τῶν κατὰ τὸ ἄρθρο 32 τοῦ Ν. 3221/24 γνωστοποιήσεων, τῶν ἀνακοινώσεων, ποὺ προβλέπονται ἀπὸ τὸ ἄρθρο 59 παρ. 3 τοῦ Ν.Δ. 400/1970 «περὶ Ἀλλοδαπῶν Ἀσφαλιστικῶν Ἑταιρειῶν», τῶν ἀποφάσεων τοῦ Διοικητικοῦ Συμβουλίου τοῦ ΕΛΤΑ, ποὺ ἀναφέρονται σὲ προσωρινὲς διατάξεις καὶ τῶν ἀποφάσεων τοῦ Ὑπ. Συγκοινωνιῶν διὰ τοὺς ΗΛΠΑΠ – ΗΣΑΠ – ΟΣΕ	»	2.000
9. Τῶν συνοπτικῶν μηνιαίων καταστάσεων τῶν Τραπεζικῶν Ἑταιρειῶν	»	2.000
10. Τῶν ἀποφάσεων τῆς ἐπιτροπῆς τοῦ Χρηματιστηρίου «περὶ εἰσαγωγῆς χρεωγράφων εἰς τὸ χρηματιστήριον πρὸς διαπραγμάτευσιν, συμφώνως πρὸς τὰς διατάξεις τοῦ ἄρθρου 2 παρ. 3 Α.Ν. 148/1967»	Δρχ.	2.000
11. Τῶν ἀποφάσεων τῆς ἐπιτροπῆς κεφαλαιαγορᾶς «περὶ διαγραφῆς χρεωγράφων ἐκ τοῦ χρηματιστηρίου, συμφώνως πρὸς τὰς διατάξεις τοῦ ἄρθρου 2 παρ. 4 Α.Ν. 148/67»	»	2.000
12. Τῶν ἀποφάσεων «περὶ ἐγκρίσεως τιμολογίων τῶν Ἀσφαλιστικῶν Ἑταιρειῶν»	»	2.000

Β' Ἑταιρειῶν Περιωρισμένης Εὐθύνης:

1. Τῶν καταστατικῶν	Δρχ.	2.000
2. Τῶν κωδικοποιήσεων τῶν καταστατικῶν	»	2.000
3. Τῶν ἰσολογισμῶν κάθε χρήσεως	»	2.500
4. Τῶν ἐκθέσεων ἐκτιμήσεως περιουσιακῶν στοιχείων	»	2.000
5. Τῶν τροποποιήσεων τῶν καταστατικῶν (γιὰ κάθε συμβολαιογραφικὴ πράξη)	»	800
6. Τῶν ἀνακοινώσεων μὲ συμβολαιογραφικὴ πράξη	»	800
7. Τῶν ἀνακοινώσεων μὲ ἀπόφαση τῆς Γ.Σ.	»	600
8. Τῶν προσκλήσεων σὲ γενικὲς συνελεύσεις	»	600

Γ' Ἀλληλασφαλιστικῶν Συνεταιρισμῶν – Ἀλληλασφαλιστικῶν Ταμείων καὶ Φιλανθρωπικῶν Σωματείων:

1. Τῶν ὑπουργικῶν ἀποφάσεων «περὶ χορηγήσεως ἀδείας λειτουργίας Ἀλληλασφαλιστικῶν Συνεταιρισμῶν – Ἀλληλασφαλιστικῶν Ταμείων»	»	2.000
2. Τῶν ἰσολογισμῶν τῶν ἀνωτέρω Συνεταιρισμῶν, Ταμείων καὶ Σωματείων	»	2.500
Δ' Τῶν δικαστικῶν πράξεων:	Δρχ.	800

ΙΙ. Στὸ Τέταρτο τεῦχος:

Τῶν δικαστικῶν πράξεων γιὰ παρακατάθεση ἀποζημιώσεως	»	800

Ε'. ΚΑΤΑΒΟΛΗ ΣΥΝΔΡΟΜΩΝ - ΤΕΛΩΝ ΔΗΜΟΣΙΕΥΣΕΩΝ ΚΑΙ ΠΟΣΟΣΤΩΝ Τ.Α.Π.Ε.Τ.

1. Οἱ συνδρομὲς τοῦ ἐσωτερικοῦ καὶ τὰ τέλη δημοσιεύσεων προκαταβάλλονται στὰ Δημόσια Ταμεῖα ἔναντι ἀποδεικτικοῦ εἰσπράξεως, τὸ ὁποῖο φροντίζει ὁ ἐνδιαφερόμενος νὰ τὸ στείλει στὴ Γενικὴ Δ/νση τοῦ Ἐθνικοῦ Τυπογραφείου.

2. Οἱ συνδρομὲς τοῦ ἐξωτερικοῦ εἶναι δυνατὸ νὰ στέλνονται καὶ σὲ ἀνάλογο συνάλλαγμα μὲ ἐπιταγὴ ἐπ' ὀνόματι τοῦ Διευθυντῆ τῶν Διοικητικῶν καὶ Οἰκονομικῶν Ὑποθέσεων τοῦ Ἐθνικοῦ Τυπογραφείου.

3. Τὸ ὑπὲρ τοῦ ΤΑΠΕΤ ποσοστὸ ἐπὶ τῶν ἀνωτέρω συνδρομῶν καὶ τελῶν δημοσιεύσεων καταβάλλεται ὡς ἑξῆς:

α) στὴν Ἀθήνα: στὸ Ταμεῖο τοῦ ΤΑΠΕΤ (Κατάστημα Ἐθνικοῦ Τυπογραφείου),

β) στὶς ὑπόλοιπες πόλεις τοῦ Κράτους: στὰ Δημόσια Ταμεῖα καὶ ἀποδίδεται στὸ ΤΑΠΕΤ σύμφωνα μὲ τὶς 192378/3639/1947 (RONEO 185) καὶ 178048/5321/31.7.65 (RONEO 139) ἐγκύκλιες διαταγὲς τοῦ Γ.Λ.Κ.,

γ) στὶς περιπτώσεις συνδρομῶν ἐξωτερικοῦ: ὅταν ἡ ἀποστολή τους γίνεται μὲ ἐπιταγὲς μαζὶ μ' αὐτὲς στέλνεται καὶ τὸ ὑπὲρ τοῦ ΤΑΠΕΤ ποσοστό.

Ὁ Γενικὸς Διευθυντὴς
ΑΘΑΝ. ΠΑΝ. ΣΠΗΛΙΟΠΟΥΛΟΣ